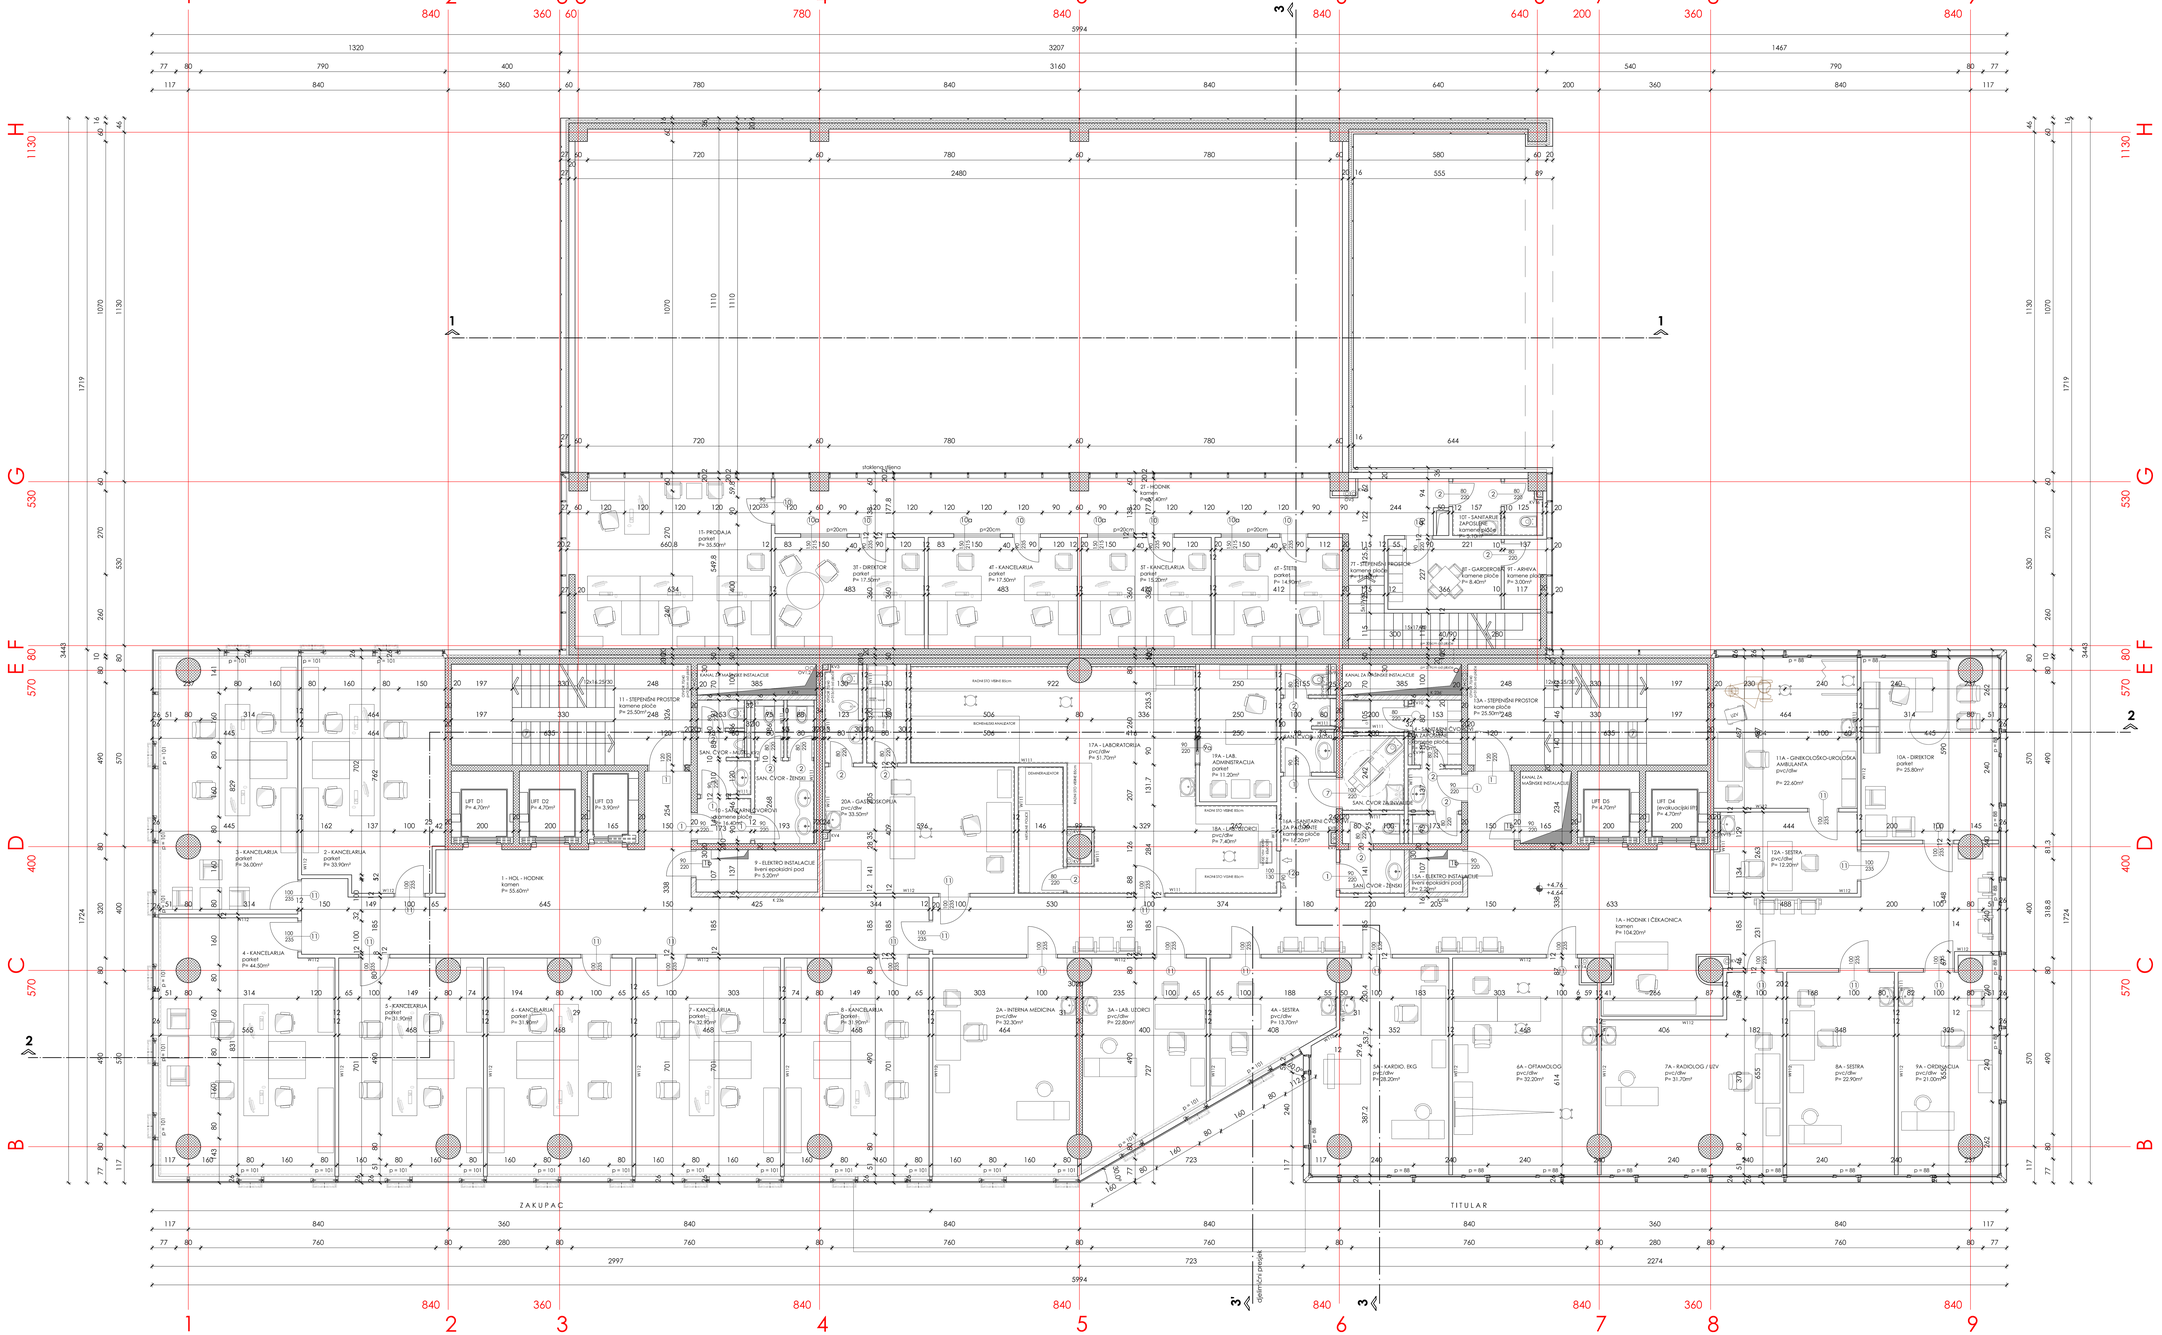
ZAKUPAC
TITULAR
1 - HOL - HODNIK
kamen
P= 55.60m²
2 - KANCELARIJA
parket
P= 33.90m²
3 - KANCELARIJA
parket
P= 36.00m²
4 - KANCELARIJA
parket
P= 44.50m²
5 - KANCELARIJA
parket
P= 31.90m²
6 - KANCELARIJA
parket
P= 31.90m²
7 - KANCELARIJA
parket
P= 32.90m²
8 - KANCELARIJA
parket
P= 31.90m²
9 - ELEKTRO INSTALACIJE
livreni epoksidni pod
P= 5.20m²
10 - SANITARNI ČVOR
kamene ploče
11 - STEPENIŠNI PROSTOR
kamene ploče
P= 25.50m²
12 - SANITARNI ČVOR
kamene ploče
13 - STEPENIŠNI PROSTOR
kamene ploče
P= 25.50m²
14 - SANITARNI ČVOR
kamene ploče
15 - PRODAJA
parket
P= 35.90m²
16 - HODNIK
kamen
P= 43.40m²
17 - HODNIK
kamen
P= 43.40m²
17A - LABORATORIJA
pvc/cilim
P= 51.70m²
18 - KANCELARIJA
parket
P= 17.50m²
18A - LAB. ADMINISTRACIJA
parket
P= 11.20m²
19 - KANCELARIJA
parket
P= 17.50m²
19A - LAB. ADMINISTRACIJA
parket
P= 11.20m²
20 - KANCELARIJA
parket
P= 17.50m²
20A - GASTROSKOPIJA
pvc/cilim
P= 33.50m²
21 - KANCELARIJA
parket
P= 15.20m²
21A - SANITARNI ČVOR
kamene ploče
P= 7.40m²
22 - KANCELARIJA
parket
P= 14.80m²
22A - SANITARNI ČVOR
kamene ploče
P= 12.20m²
23 - GARDEROBA
kamene ploče
P= 8.40m²
23A - ELEKTRO INSTALACIJE
livreni epoksidni pod
P= 5.20m²
24 - ARHIVA
kamene ploče
P= 3.00m²
1A - HODNIK I ČEKAONICA
kamen
P= 124.20m²
2A - INTERNA MEDICINA
pvc/cilim
P= 32.30m²
3A - LAB. UZORCI
pvc/cilim
P= 22.80m²
4A - SESTRA
pvc/cilim
P= 13.70m²
5A - KARDIO. EKG
pvc/cilim
P= 28.20m²
6A - OFTAMOLOG
pvc/cilim
P= 32.20m²
7A - RADIOLOG / UZV
pvc/cilim
P= 31.70m²
8A - SESTRA
pvc/cilim
P= 22.90m²
9A - ORDINACIJA
pvc/cilim
P= 21.00m²
10A - DIREKTOR
parket
P= 25.80m²
11A - GINEKOLOŠKO-UROLOŠKA AMBULANTA
pvc/cilim
P= 22.60m²
12A - SESTRA
pvc/cilim
P= 12.20m²
LIFT D1
P= 4.70m²
LIFT D2
P= 4.70m²
LIFT D3
P= 3.90m²
LIFT D4
(invalidski) liftP= 4.70m²
LIFT D5
P= 4.70m²
SAN. ČVOR - ŽENSKI
SAN. ČVOR DUBOVAČKI
KANAL ZA MAŠINSKE INSTALACIJE
KANAL ZA ELEKTRIČNE INSTALACIJE
RADNI STO VISINE 85cm
DOMINO PARKETI
+4.76
+4.64
+4.20
+4.20
+4.20