




LEGENDA:

ARMIRANO BETONSKI ELEMENTI

ZIDANI ZIDOV I SUPILA BLOK OPEKA d=20cm

PREGRADNI ZIDOV I PO SISTEMU "KNAUF"

W 112 t.1. 5cm, d=12.50cm
t.1. 5cm, d=7.50cm, JEDNOSTRANA OBLOGA

W 111 t.1. 5cm, d=12.50cm
t.1. 5cm, d=10.00cm
t.1. 5cm, d=7.50cm, JEDNOSTRANA OBLOGA

K 236 VATROOTPORNI ZID F90, d=16.10cm

K 236' VATROOTPORNI ZID F90, d=16.10cm
sa dodatnom vodoootpornom plocom

KOTA ±0.00 = +156.62m

KARAKTERISTIČNA OSNOVA
(3.-8. SPRAT)

ADG 2000

ADG 2000

Jevrejska b. I, I. i. II. sprat

INVESTITOR:

"MIG MIND" d.o.o. Mikstički Grad

ODGOVORNI PROJEKTANT:

Milica Dordević, d.š.a.

NAZIV PROJEKTA:

GLAVNI PROJEKAT ZA IZGRADNJU POSLOVNOG

PROJEKTANT:

Biljana Vragol, d.š.a.

OBJEKAT I

POSLOVNI OBJEKAT 3P+P+10, Bulevar slobode

VRSTA PROJEKTA:

GLAVNI

MJESTO GRADNJE:

K.č. br. 1624/3 k.o. BANJALUKA 6 (novi pregraj)

PROJEKAT:

mon. 2019

CRTEŽ:

KARAKTERISTIČNA OSNOVA (3.-8. SPRAT)

SKALNICA: 1:20

LIST BROJ:

17