


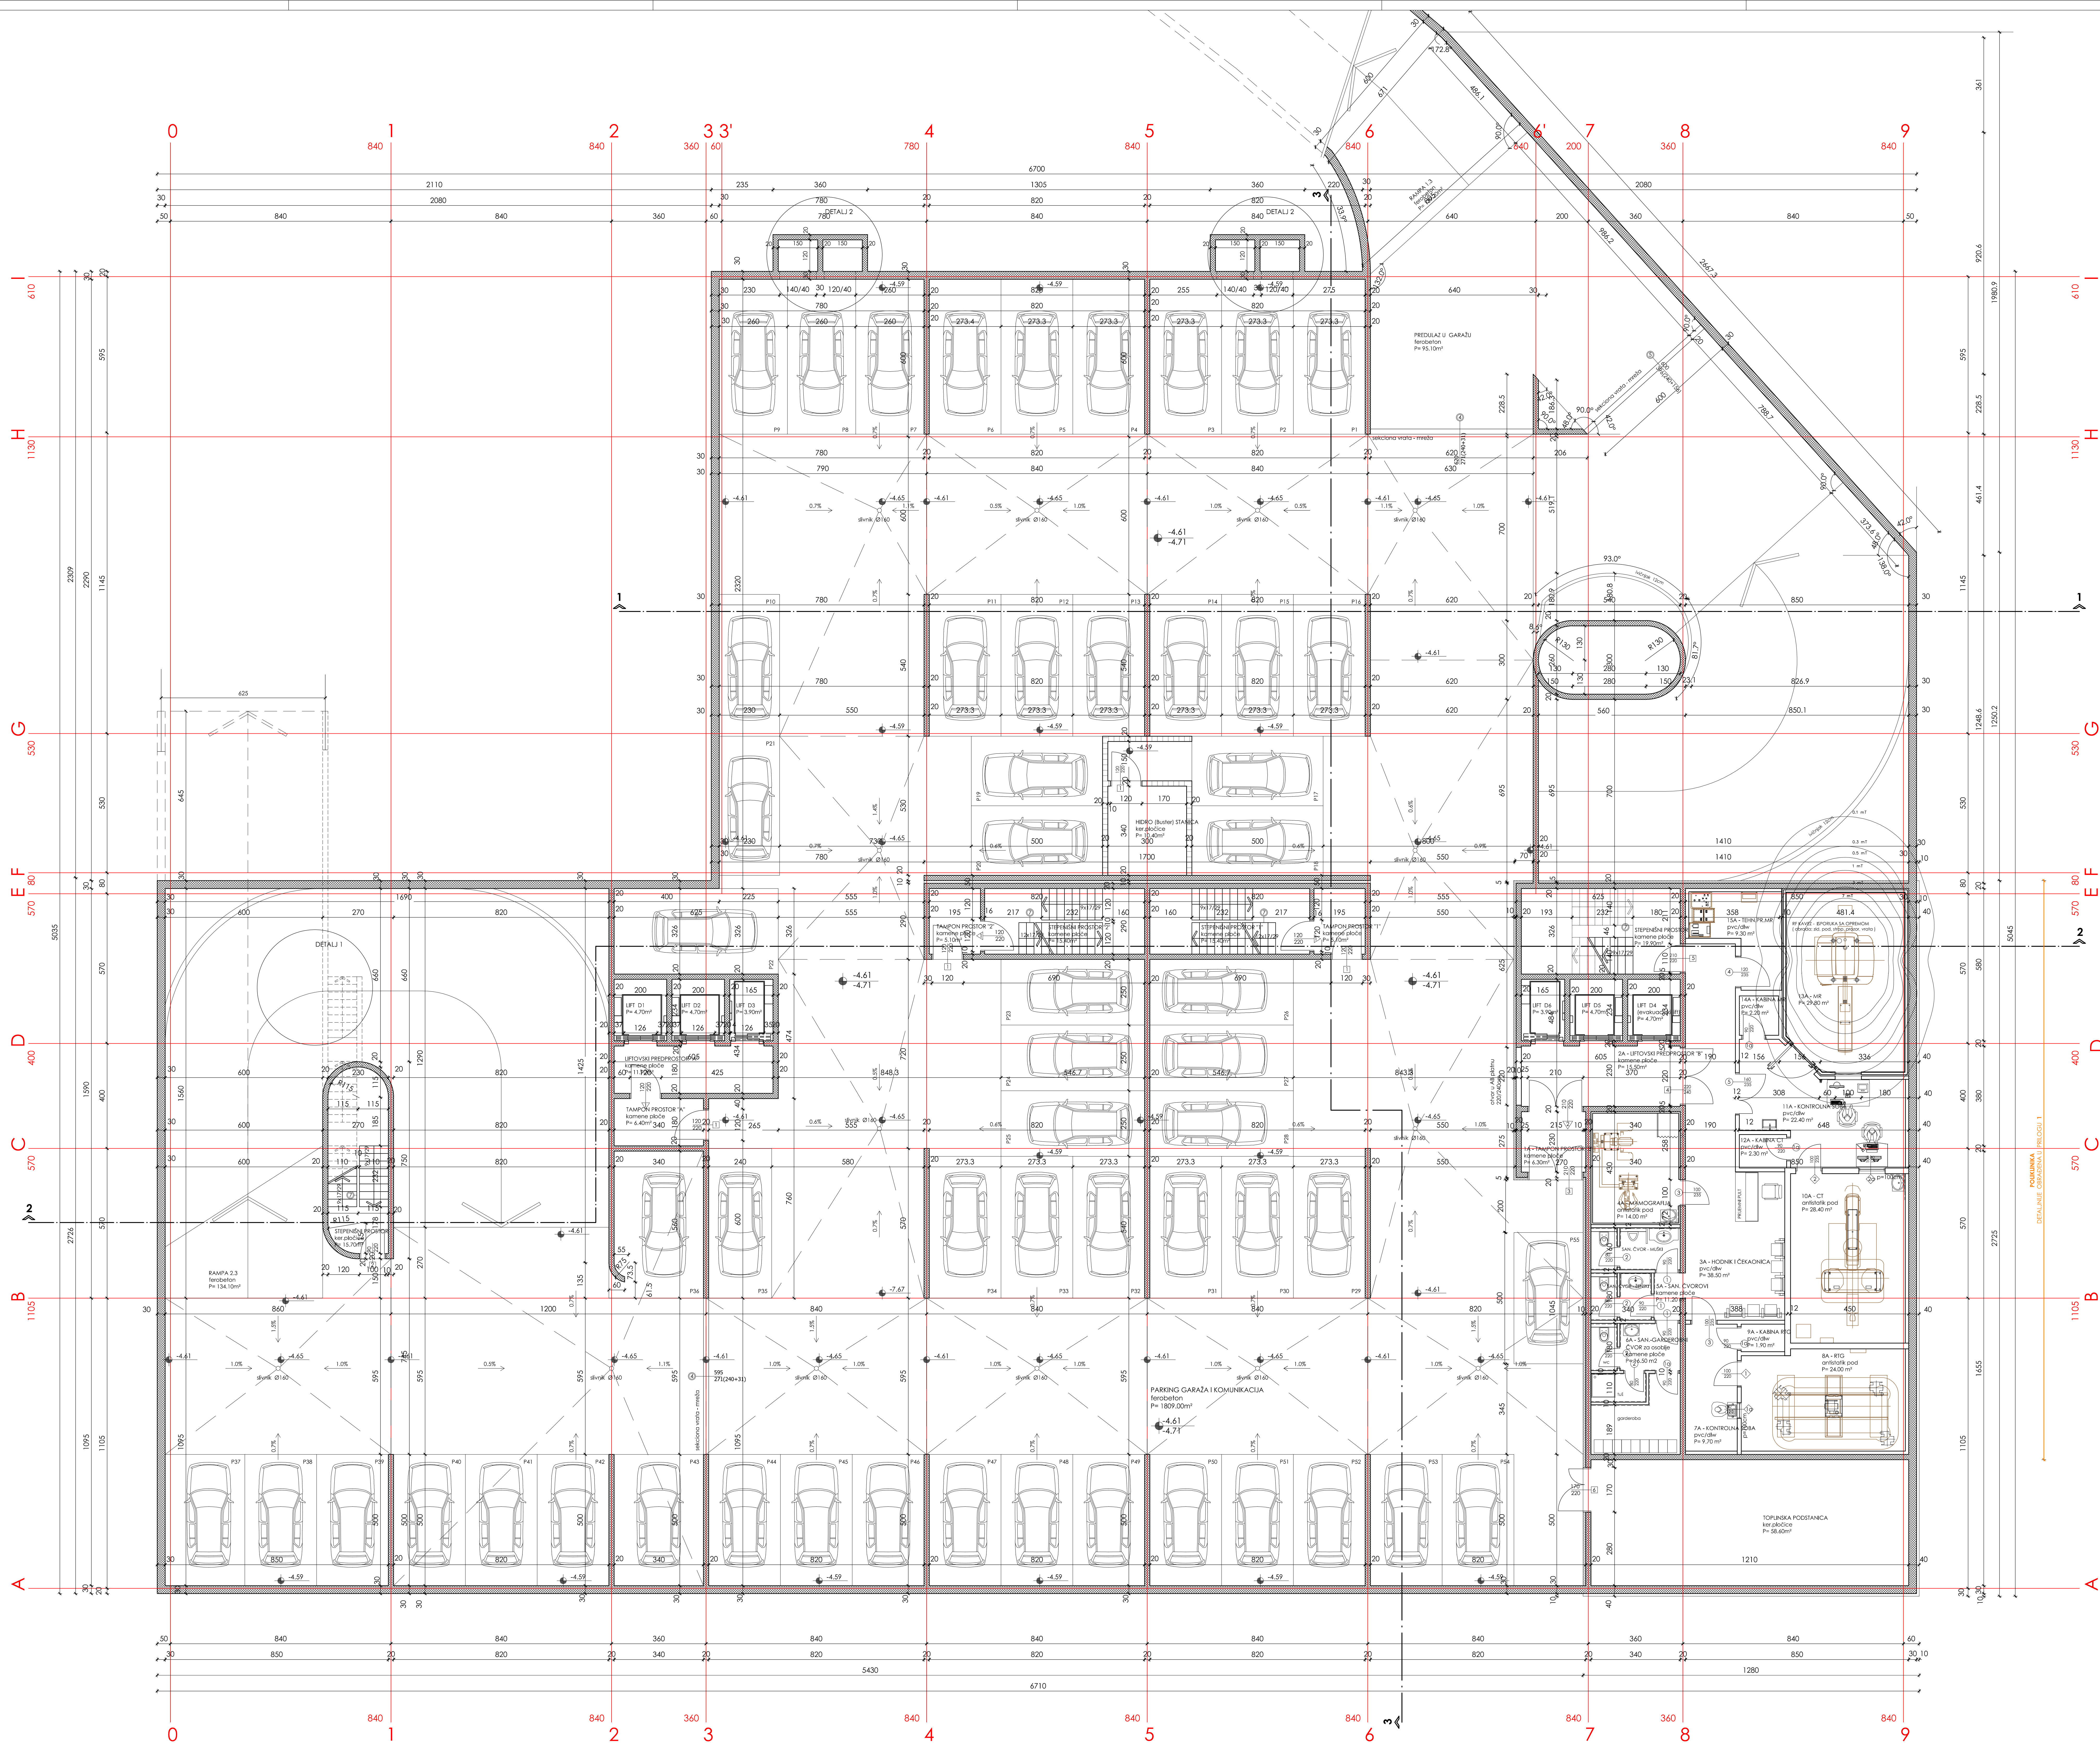

LEGENDA:

ARMIRANO BETONSKI ELEMENTI

ZIDANI ZIDOV I-SUPLJA BLOK OPEKA d=20cm

PREGRADNI ZIDOV PO SISTEMU "KNAUF"

W 112 t.i. Scm, d=12,50cm, JEDNOSTRANA OBLOGA

W 111 t.i. Scm, d=12,50cm, JEDNOSTRANA OBLOGA

K 236 VATROOPOJNI ZID F90, d=16,10cm

K 236' VATROOPOJNI ZID F90, d=16,10cm sa dodatnom vodoopornom plocom

KOTA ±0.00 = +156.62m

OSNOVA GARAZE -1

ADG 2000 IZOBRANJE IZ OBLASTI GRAĐEVINARSTVA I INŽINJERINGA		ADG 2000 IZOBRANJE IZ OBLASTI GRAĐEVINARSTVA I INŽINJERINGA	
INVESTITOR: "MAG MIRE" d.o.o. Miroslav Grad		ODGOVORNI PROJEKTANT: Miroslav Davidović, d.o.o.	
NAZIV PROJEKTA: POSLOVNA ZGRADA I POSLOVNOG OBJEKTA, 300m ² , iz projekta: 300m ²		PROJEKTOVANJE: Biljana Prokić, d.o.o.	
OBJEKAT: POSLOVNA ZGRADA I POSLOVNOG OBJEKTA, 300m ² , iz projekta: 300m ²		VISTA PROJEKTA: GLAVNI	
MESTO GRAĐEVINE: k.o. br. 16243 k.o. Barja Luka 6 (novi prenos)		BROJ PROJEKTA: 7512	
CRTEŽ: KADAVSKA 1/50		DATUM: 10.07.2014	
OSNOVA GARAZE -1		LIST BROJ: 07	